





**MARBRERIE MISSEMER**  
10 rue du Maréchal Foch - BLAESHEIM

## FICHE TECHNIQUE DE FONDATION

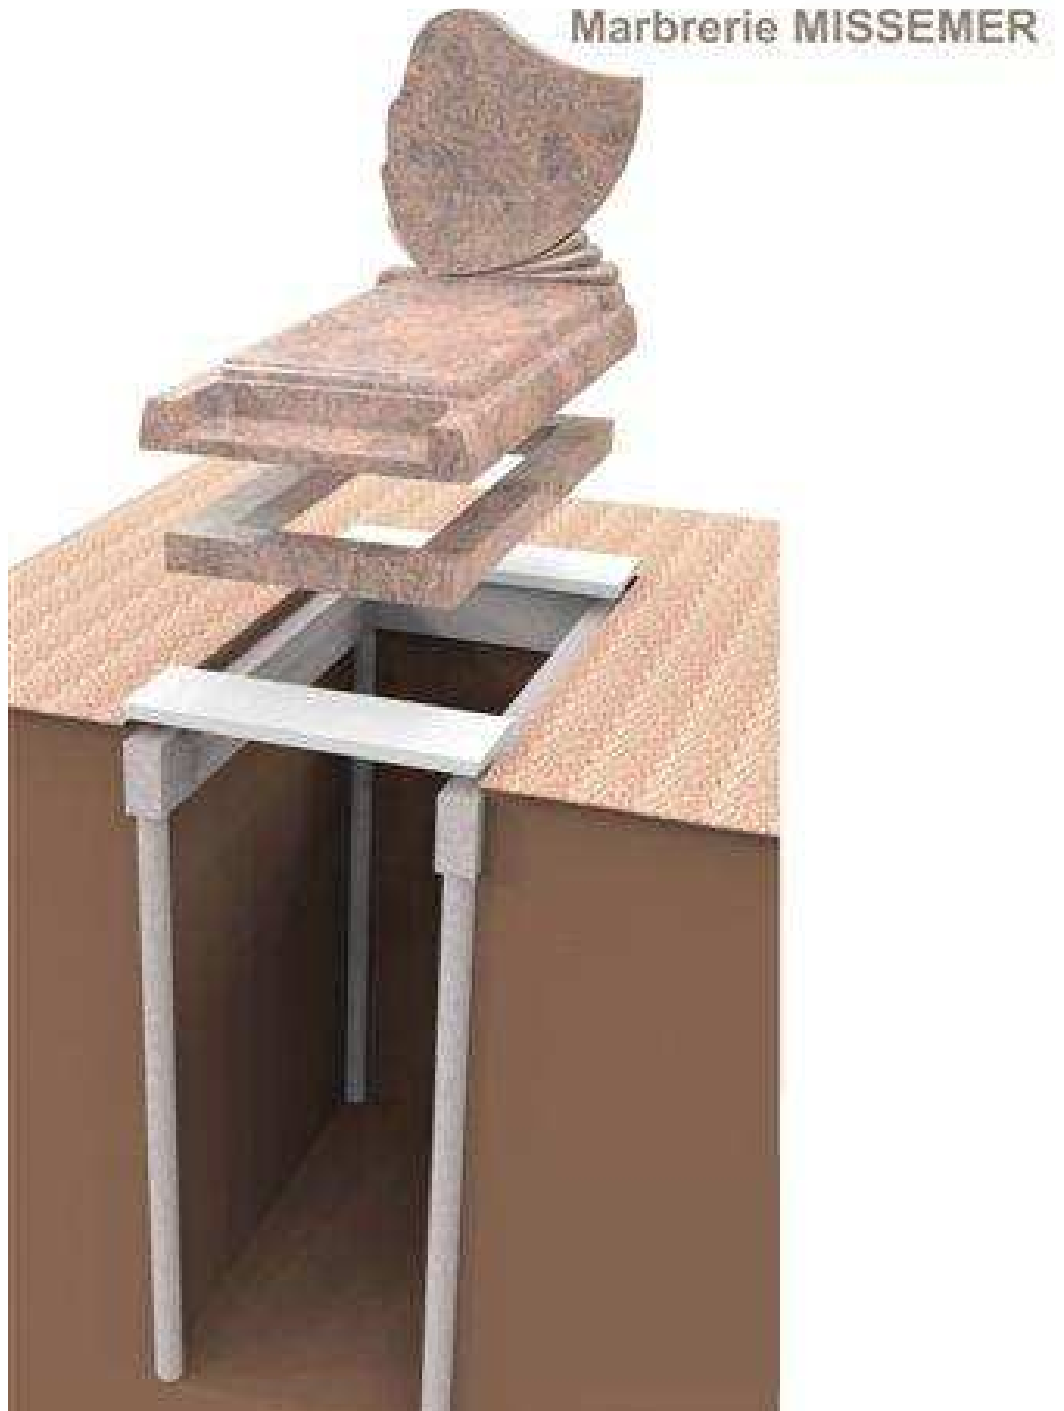

*Le système de fondation peut être adapté en fonction du terrain et du monument.*

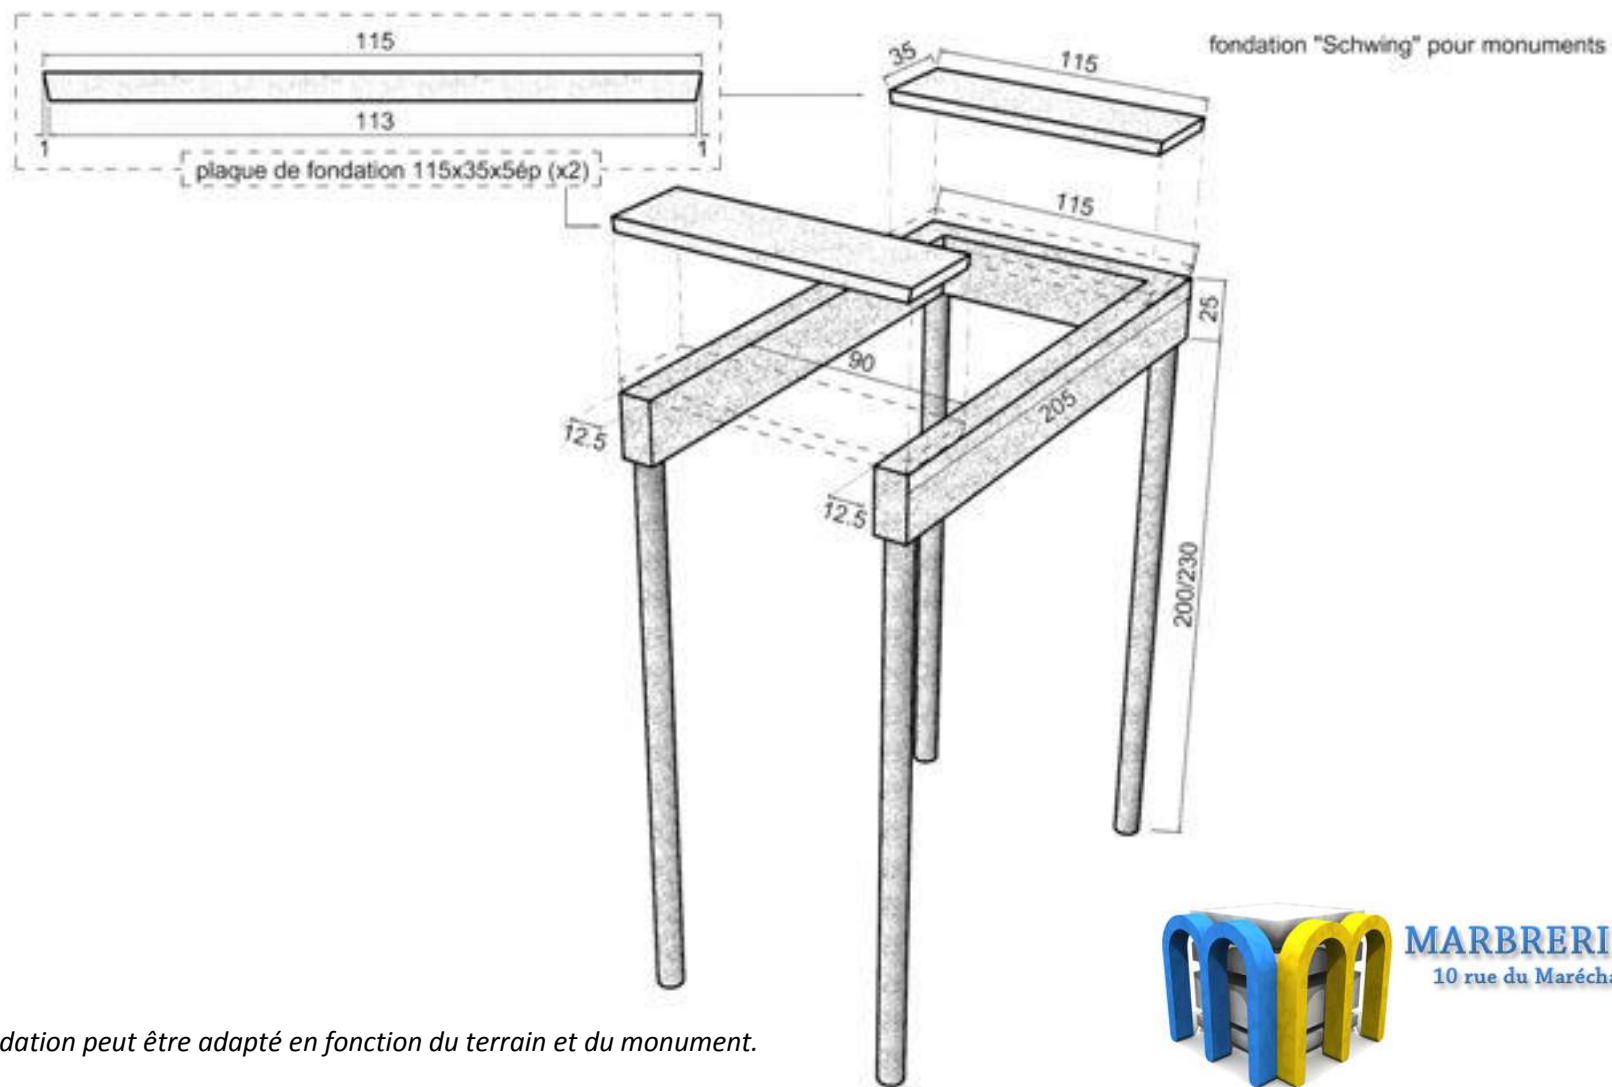

*Le système de fondation peut être adapté en fonction du terrain et du monument.*



**MARBRERIE MISSEMER**  
10 rue du Maréchal Foch - BLAESHEIM